




- mur maçonné
- cloison 80/80 - plaque THD circulations et loges
- cloison 70/40
- cloison "lambriné" 5cm
- cloison mobile coulissante - acoustique
- PP xx p.l. Porte Pleine xx cm passage libre / étalonnées sur circulation
- PV xx p.l. Porte Vitrée xx cm passage libre
- PS - n°x Porte Standard n°x
- RM-Cour n°x Rideau Métallique Courant n°x
- RM-M n°x Rideau Métallique M n°x
- RM-X n°x Rideau Métallique entre stands x et y
- PT - x Porte Technique - x

St Martin de Valgalgues

Pôle Mécanique

Extension du pôle mécanique

Alès Agglomération

1542, chemin des Trepeaux 30310 Alès Cedex
tél : 04 69 78 89 02 fax : 04 69 52 59 28

SPL Alès Cévennes - Mandataire

SOCIÉTÉ PUBLIQUE LOCALE

1678, Chemin des Trepeaux - le Montpéroux 30100 ALÈS
tél : 04 69 56 42 58 fax : 04 69 56 10 35

B.E.T. INGEDIA

Parc d'activités du Chêne à Alès Général Service 69073 Bron cedex
tél : 04 72 15 66 05 fax : 04 78 41 25 03

ARCHITECTES

Stratis

2, rue de Beffort 69600 LYON
tél : 04 78 27 08 00 fax : 04 78 27 08 88

CONTRÔLEUR TECHNIQUE Bureau VERITAS

le Forum - Bat 4 52 rue Mable Doreux 30900 NIMES
tél : 04 69 56 15 80 fax : 04 69 56 15 11

S.P.S.

Alès Agglomération

1678, Chemin des Trepeaux - le Montpéroux 30100 ALÈS
tél : 04 69 56 10 32 fax : 04 69 56 10 35

Plan R+1

STRATES

émetteur du document

N° affaire: 30-012

échelle: 1/50

phase

PRO/DCE

n° plan

11

indice

1

DATE

21.08.2014

INDICE

0

NATURE DES MODIFICATIONS

Établissement du document

21.09.2014

1

Consultation d'experts